





QUARTIER AM BACH
WIESLOCH

WOHNUNG 018

Am Waldangelbach 59, EG

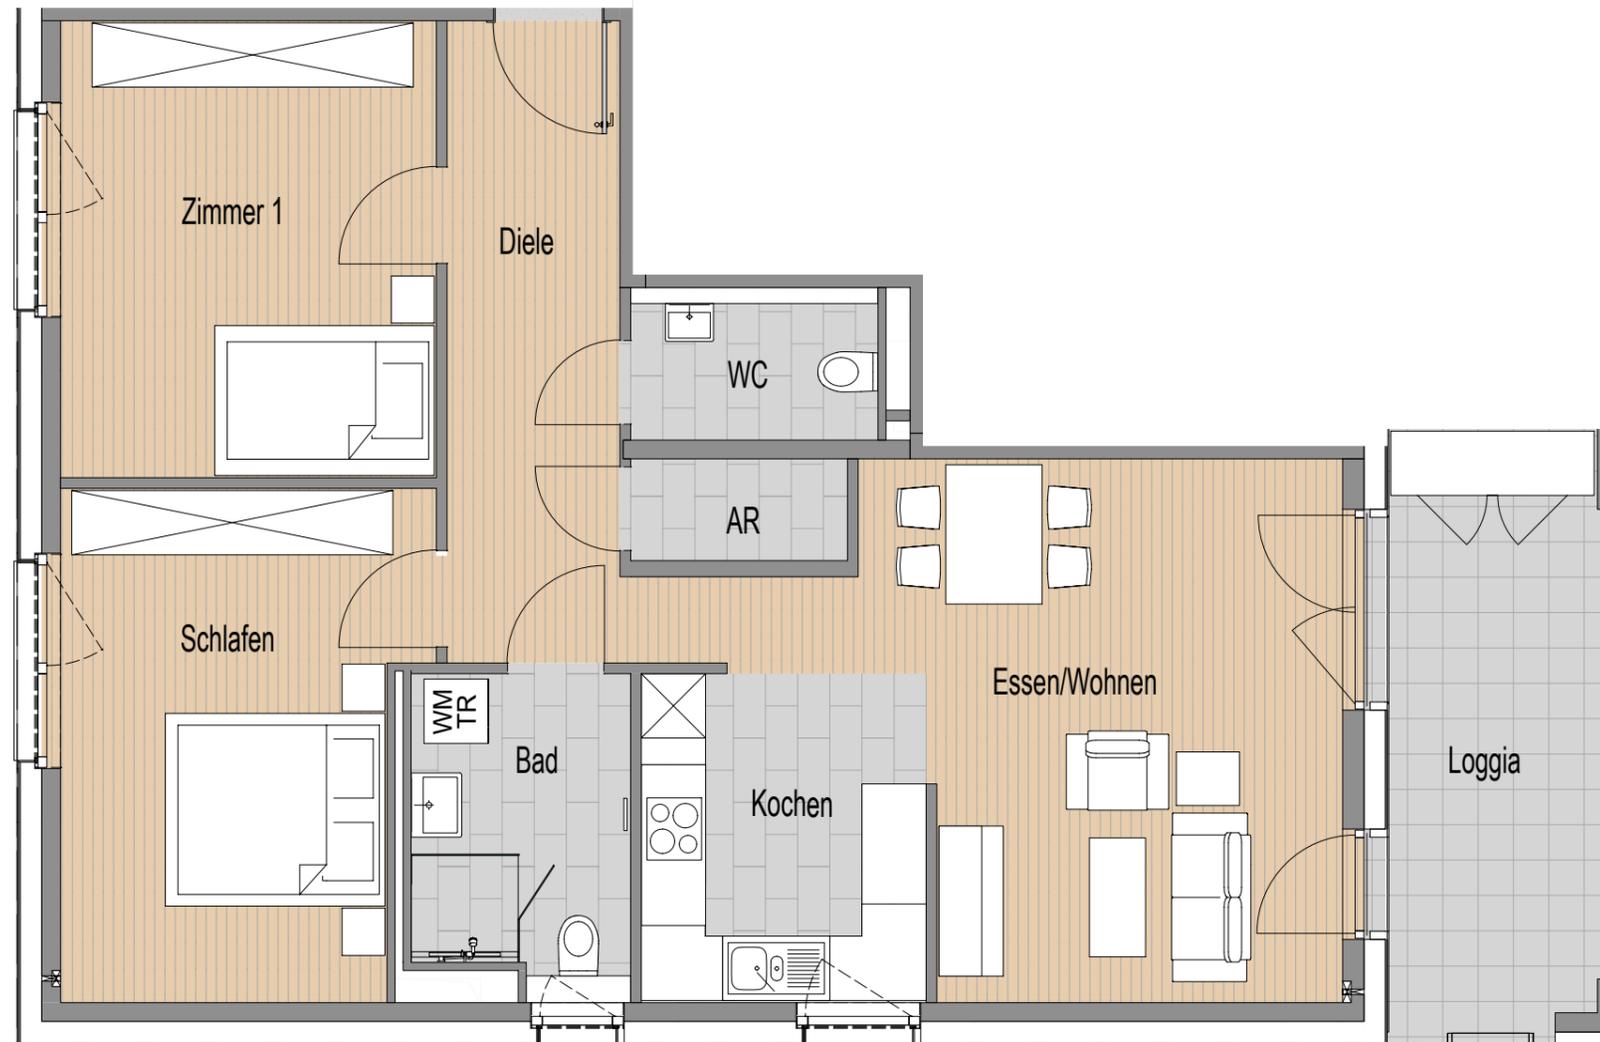

Diele	9,66 m ²
Zimmer 1	14,93 m ²
Schlafen	15,35 m ²
AR	1,91 m ²
Kochen	8,15 m ²
Essen/Wohnen	22,67 m ²
Bad	5,80 m ²
WC	3,15 m ²
Loggia	(12,20 m ² x 0,5) 6,10 m ²
Wohnfläche gesamt	87,72 m²

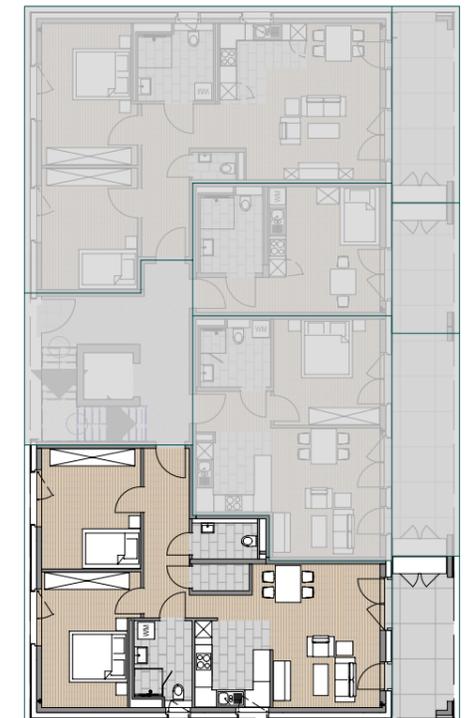

Sämtliche Angaben, Informationen, Zahlen, Illustrationen und Abbildungen sind unverbindlich.
Möblierungen und Grundrisse sind Gestaltungsvorschläge. Verbindlich in der Baubeschreibung.
Wir geben keinerlei Gewähr für Aktualität und Vollständigkeit. Änderungen, Schreibfehler und Irrtümer sind vorbehalten.



H/B = 297 / 420 (0.12m²)

Allplan 2023