





QUARTIER AM BACH  
WIESLOCH

## WOHNUNG 026

Am Waldangelbach 59, 2.OG

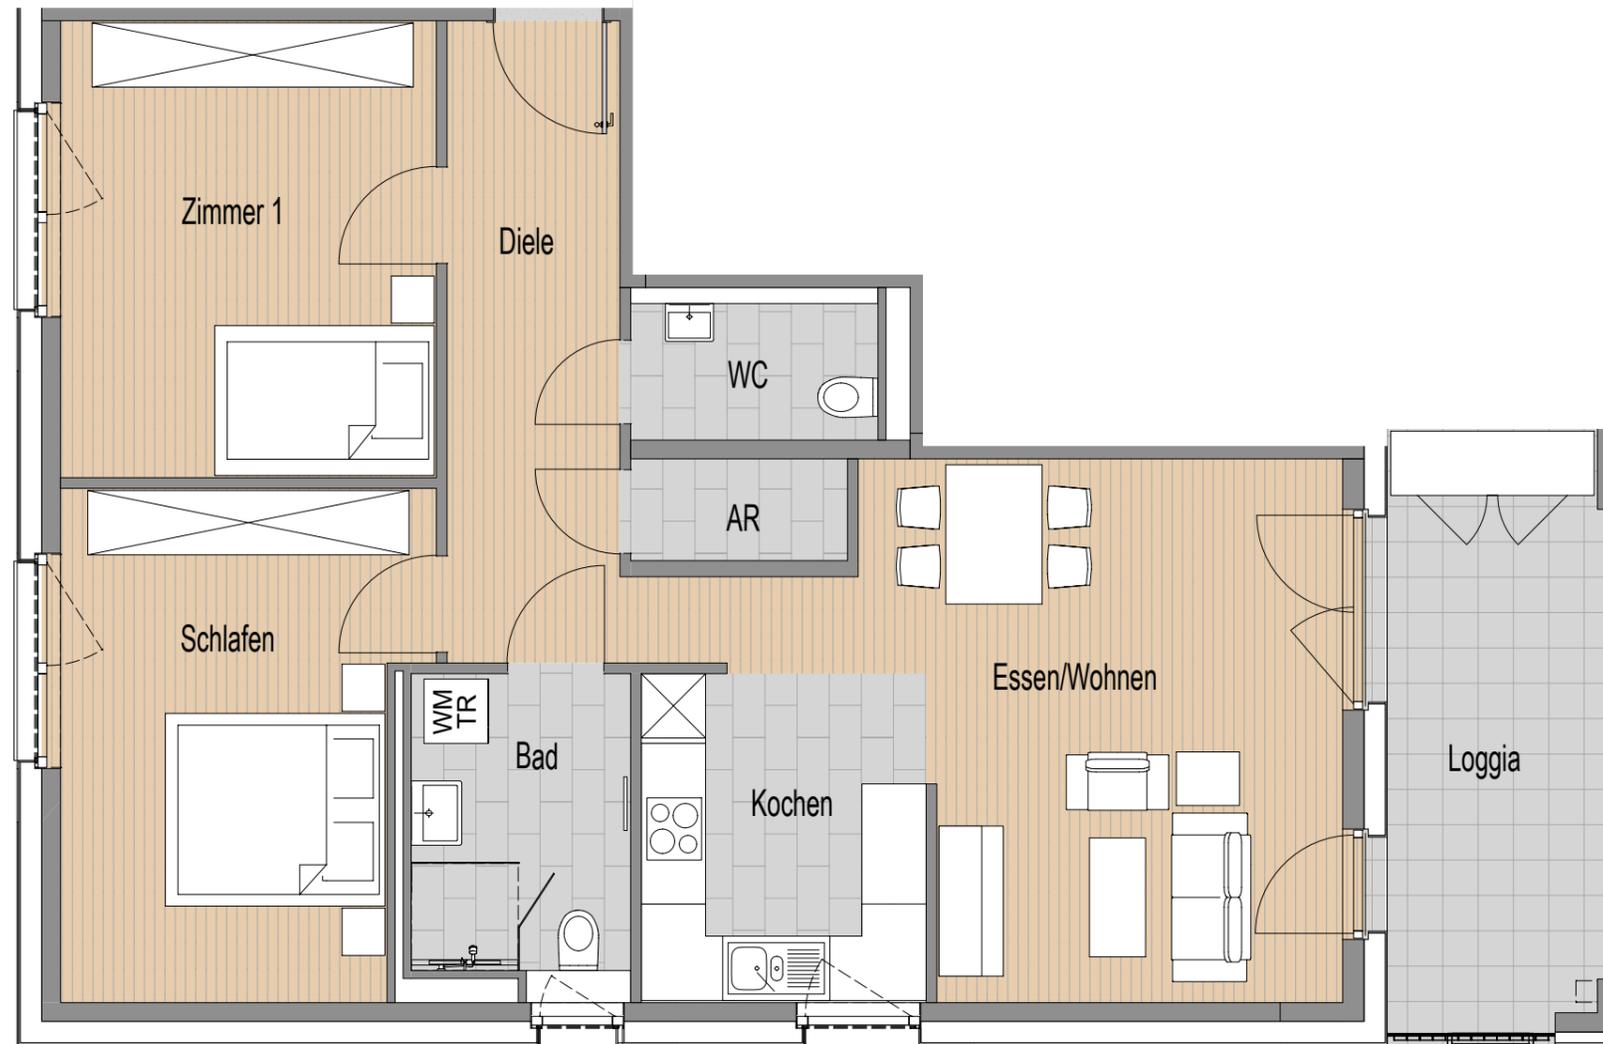

Diele	9,66 m <sup>2</sup>
Zimmer 1	14,93 m <sup>2</sup>
Schlafen	15,35 m <sup>2</sup>
AR	1,91 m <sup>2</sup>
Kochen	8,15 m <sup>2</sup>
Essen/Wohnen	22,67 m <sup>2</sup>
Bad	5,85 m <sup>2</sup>
WC	3,15 m <sup>2</sup>
Loggia	(12,23 m <sup>2</sup> x 0,5) 6,12 m <sup>2</sup>
<b>Wohnfläche gesamt</b>	<b>87,79 m<sup>2</sup></b>

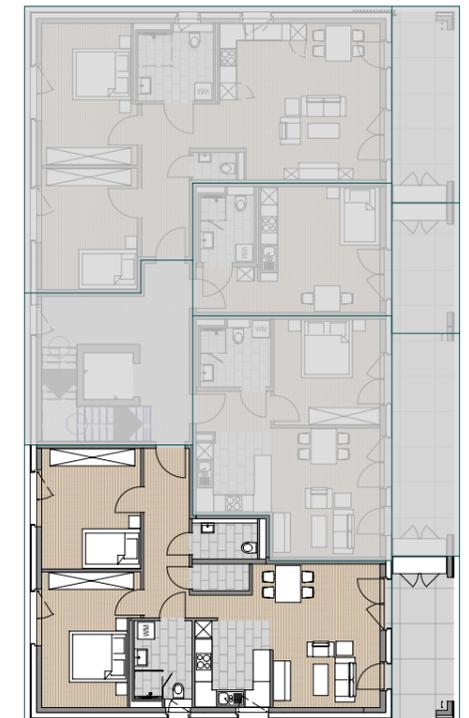

Sämtliche Angaben, Informationen, Zahlen, Illustrationen und Abbildungen sind unverbindlich.  
Möblierungen und Grundrisse sind Gestaltungsvorschläge. Verbindlich in der Baubeschreibung.  
Wir geben keinerlei Gewähr für Aktualität und Vollständigkeit. Änderungen, Schreibfehler und Irrtümer sind vorbehalten.

