



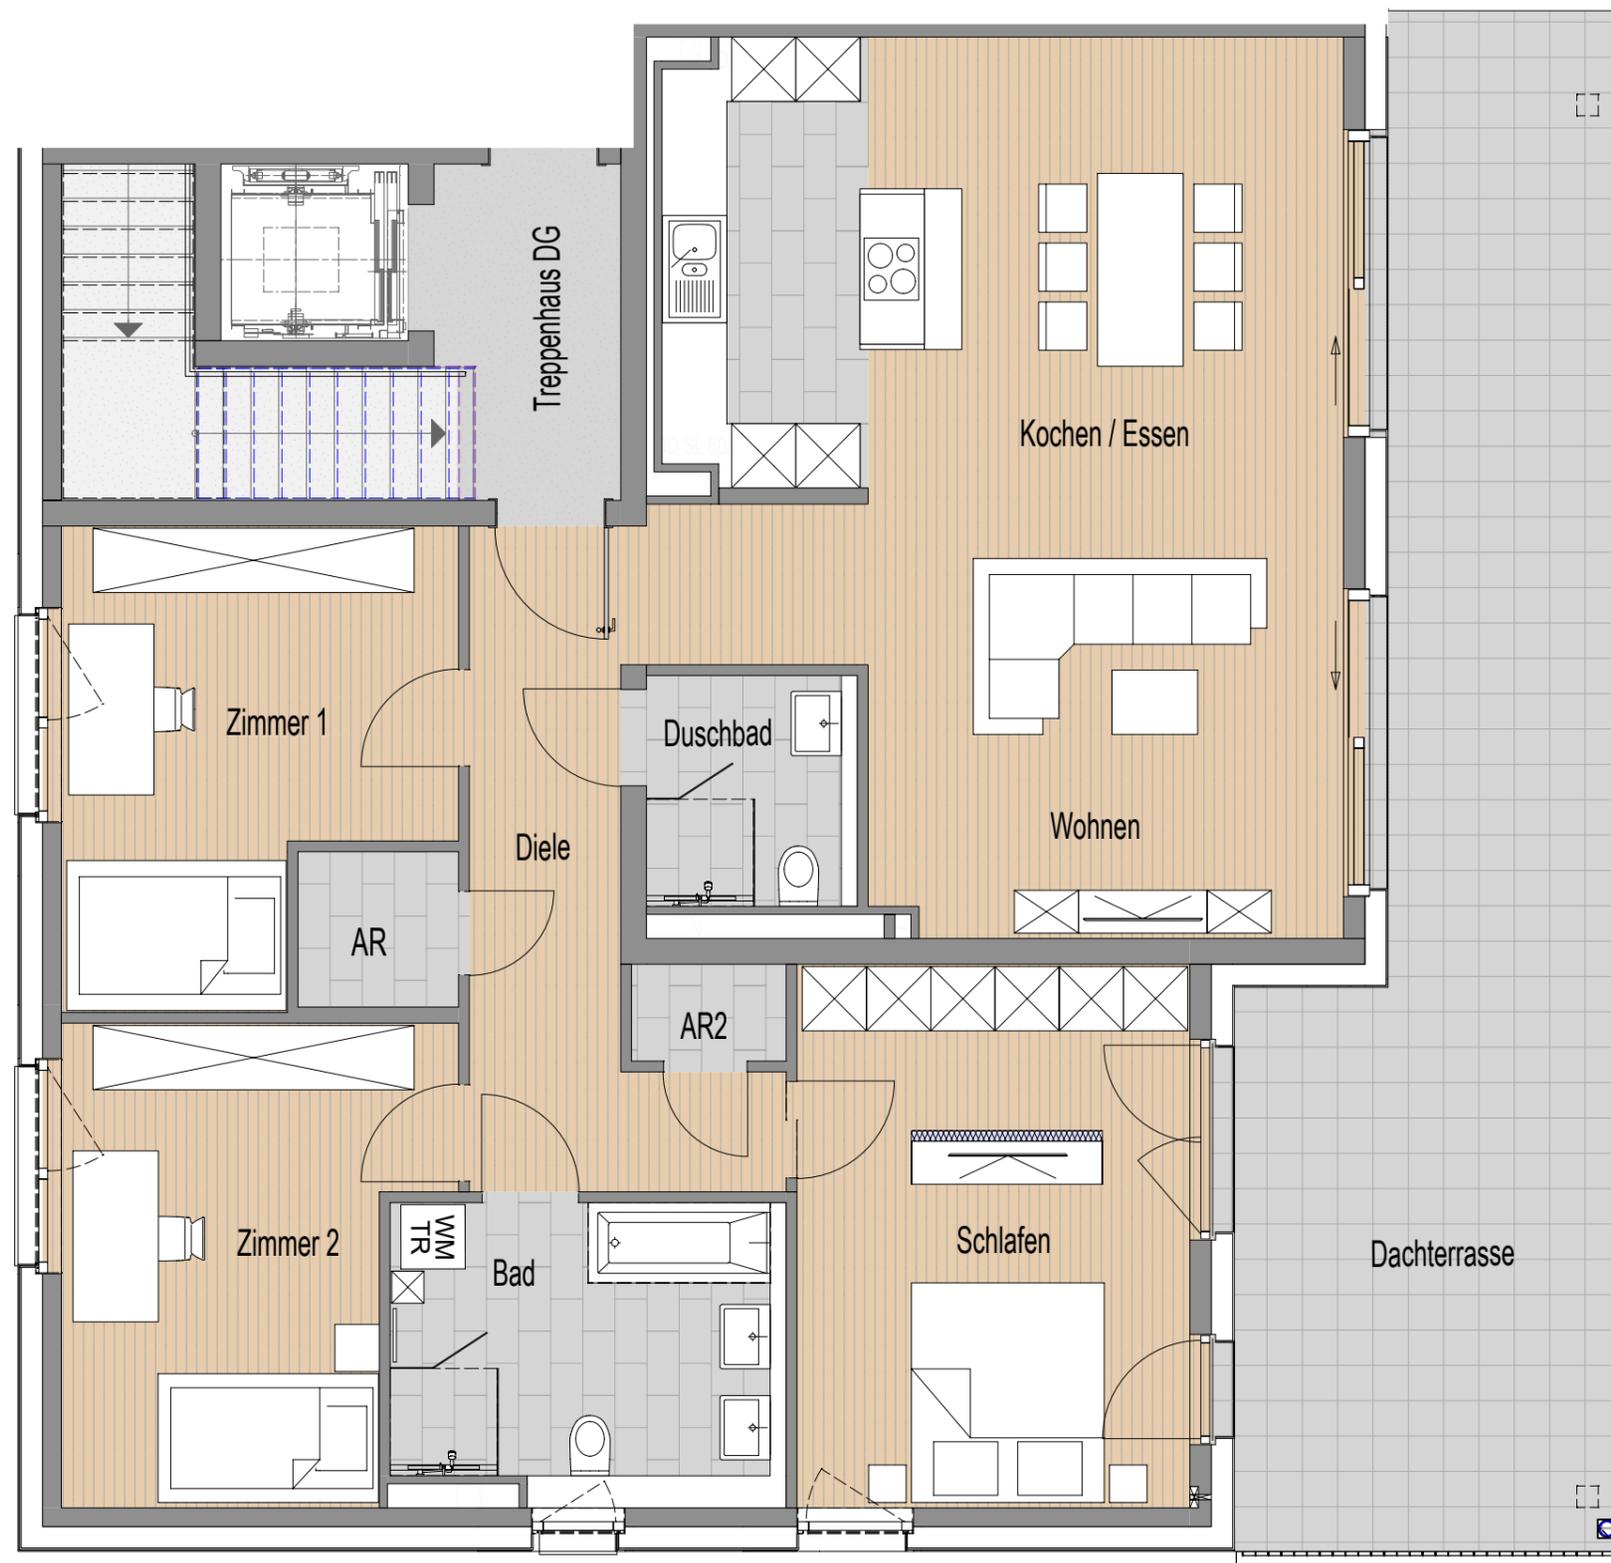

WOHNUNG 028
Am Waldangelbach 59, DG

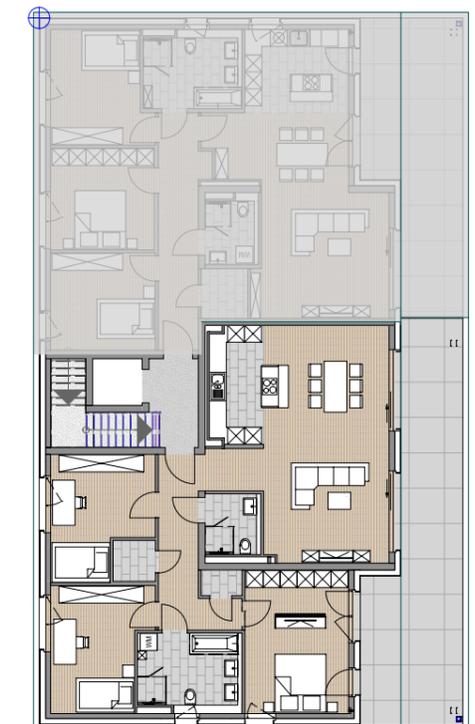

Diele	10,80 m ²
Zimmer 1	14,24 m ²
AR	2,17 m ²
Zimmer 2	14,57 m ²
Bad	10,01 m ²
Schlafen	18,57 m ²
AR 2	1,30 m ²
Duschbad	4,13 m ²
Wohnen	20,80 m ²
Kochen/Essen	27,07 m ²
Dachterrasse	(39,16 m ² x 0,5) 20,49 m ²
Wohnfläche gesamt	144,15 m²



Sämtliche Angaben, Informationen, Zahlen, Illustrationen und Abbildungen sind unverbindlich.
Möblierungen und Grundrisse sind Gestaltungsvorschläge. Verbindlich in der Baubeschreibung.
Wir geben keinerlei Gewähr für Aktualität und Vollständigkeit. Änderungen, Schreibfehler und Irrtümer sind vorbehalten.

